


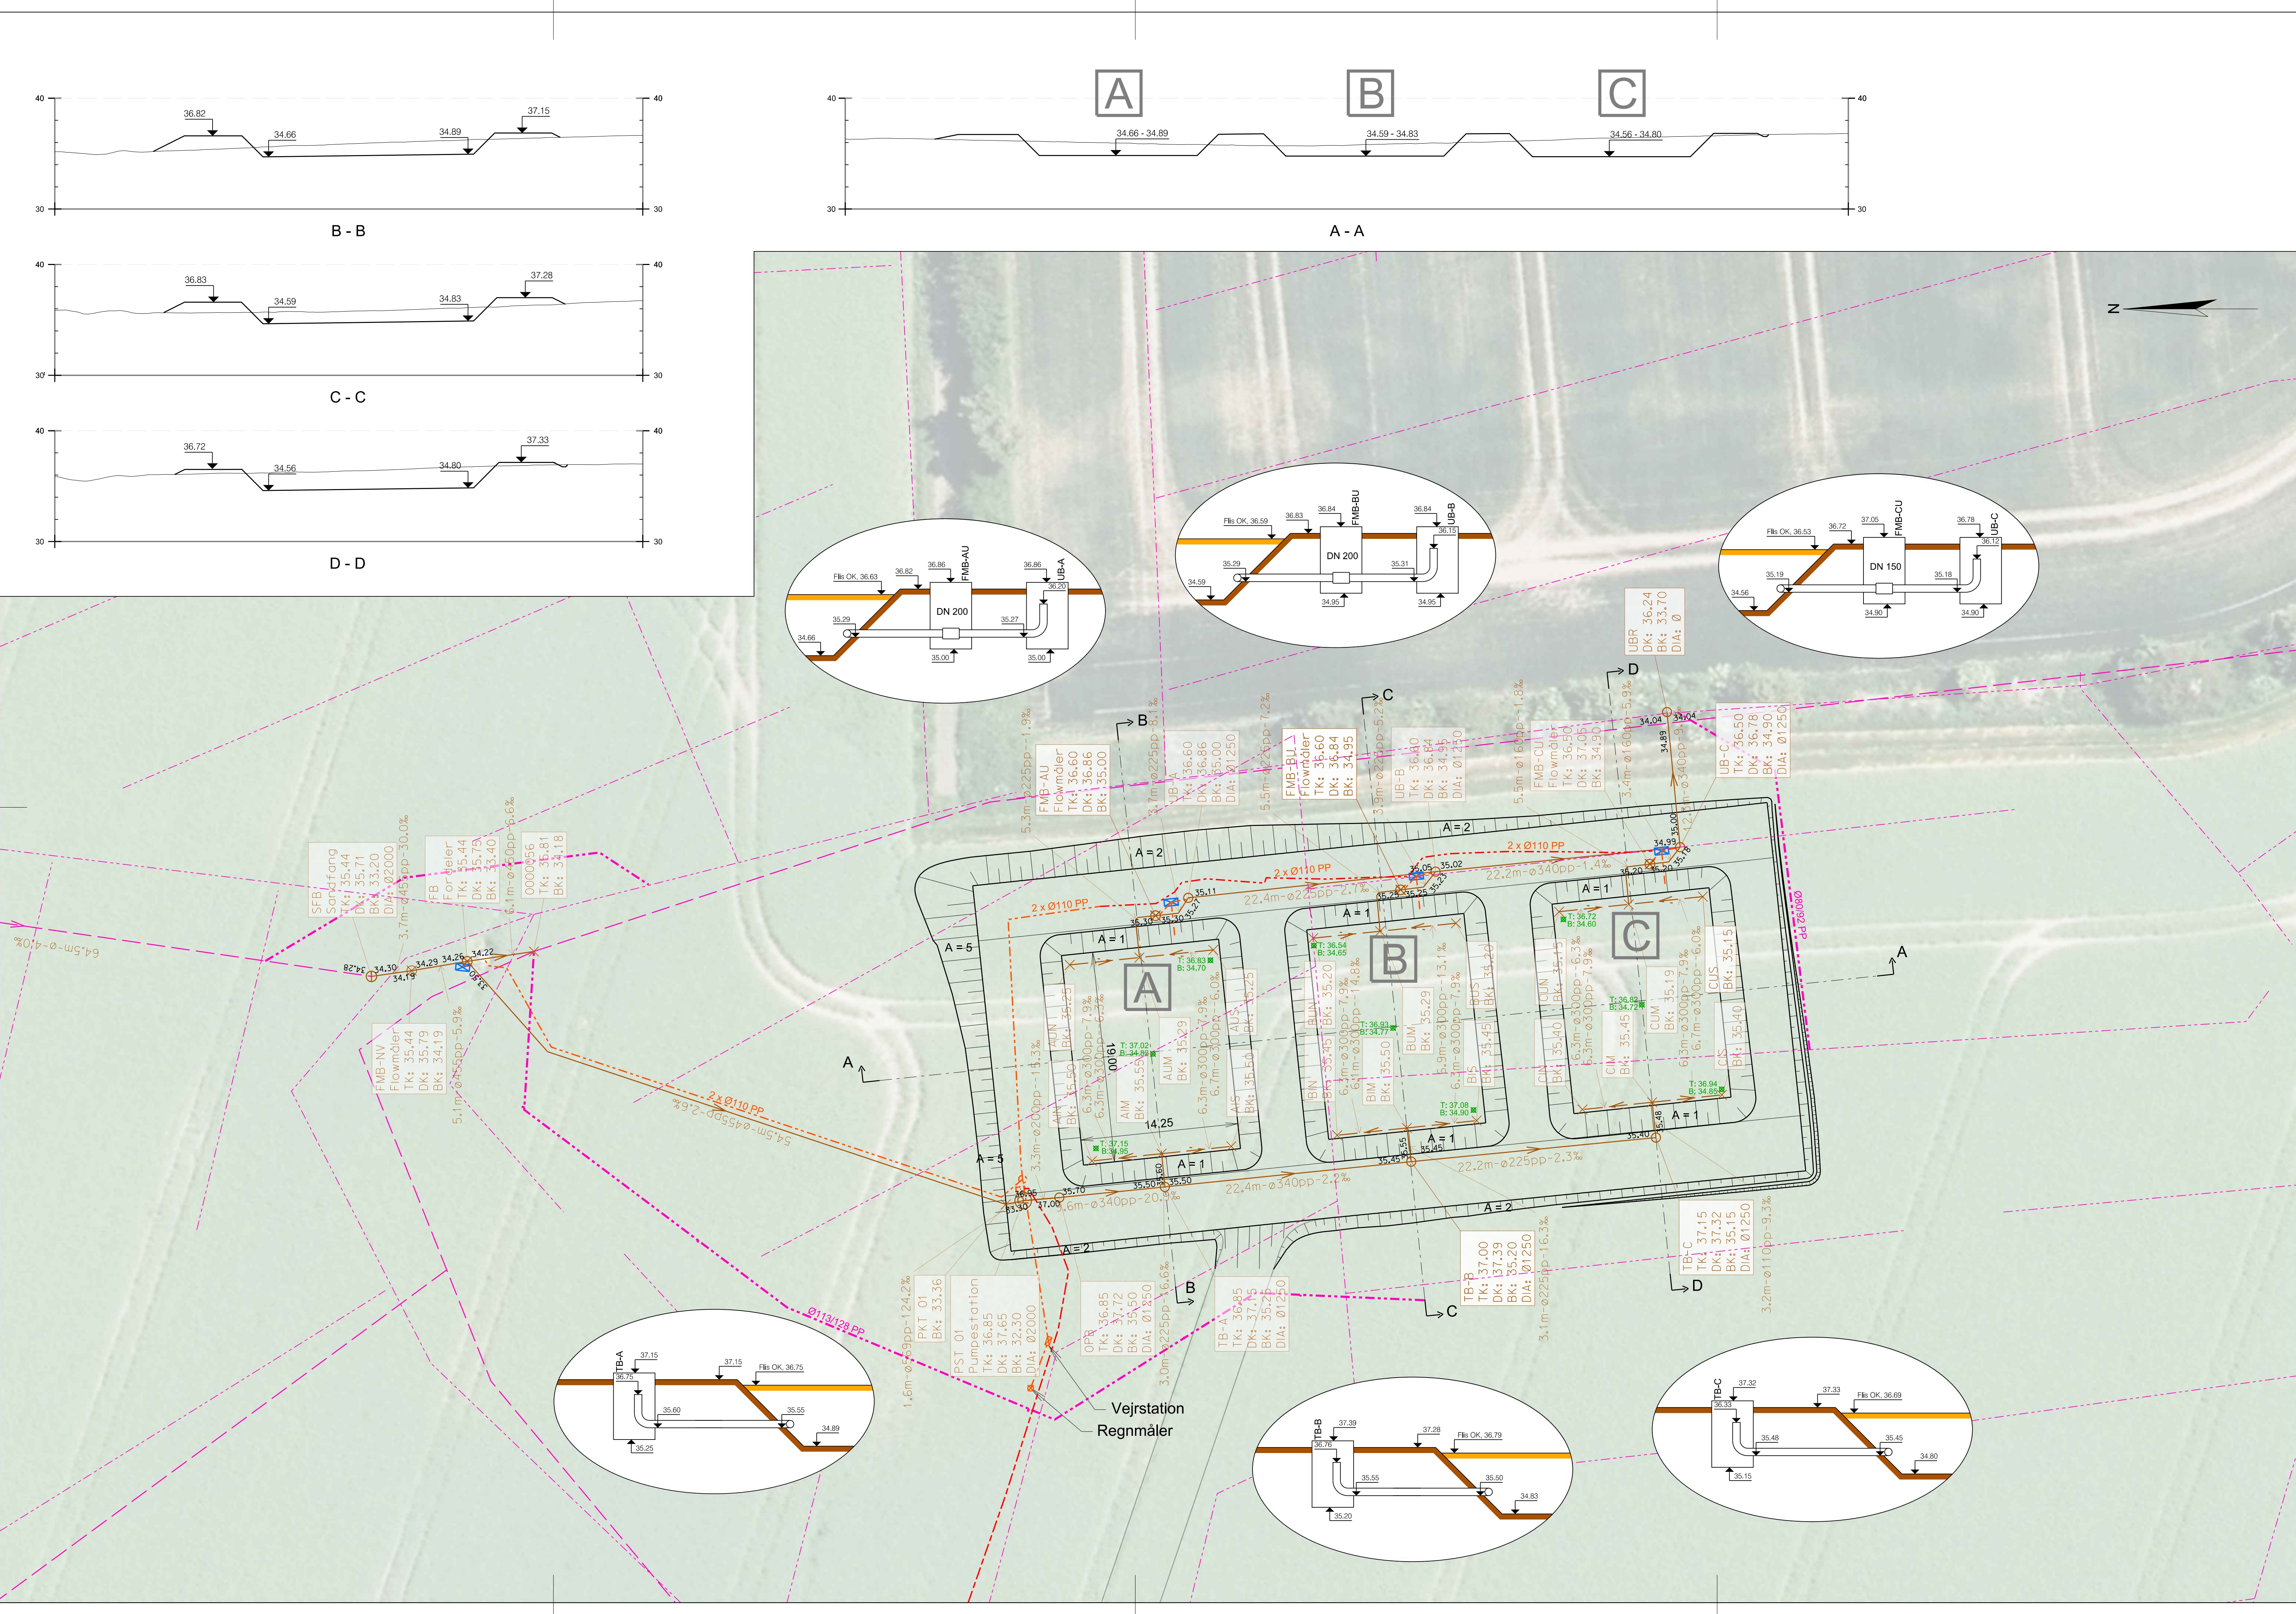

Signaturforklaring:

Projekteret lukket ledning

Projekteret bassindræn

Eksisterende markdræn

Projekteret markdræn

Afropning på eksisterende markdræn

Kabelføringsrør (el/signal) med kabelbrønd

Elskab

Elkabel (hoved-forsyning)

Teknikhytte

Piezometer-rør

Note:

Flowmålerbrønde leveres som bygherreleverance.

Tilslutningskoter til eksisterende dræn er skønnede, og skal verificeres ved udførelse.

Ubenaævnte brønd- og ledningsdimensioner er i mm.

SÅLEDES UDFØRT

FOR

4	Således udført.	EBBE	PNIE	03.05.2018
3	Koter på standerrør, Teknikhytte mm.	EBBE	PNIE	06.12.2017
2	Ledn. FB > PST, adgangsvej og kabelør.	EBBE	PNIE	01.11.2017
1	Projekt mindsket.	EBBE	PNIE	17.10.2017
Rev.	Beskrivelse	Revideret	Kontrol	Dato

Projekt

Aarhus Universitet - MMM anlæg



ORBICON

Erhver		Projektnr.		Kolesystem	
Gyldenholm matriceanlæg		1331700060		DVR90	
Plan og snit		Målestok		Rev.	
		1:250		4	
Dato	Projektskaber	Projektskabet	Tegnet	Kontrol	Godkendt
23.05.2017	PNIE	PNIE	EBBE		LSKY
			01		
ORBICON A/S Jens Juuls Vej 16 DK - 8260 Viby J.			Telefon: 87 38 61 66 E-mail: info@orbicon.dk		
T:\Projects\133\2017\1331700060 - Aarhus Universitet - MMM anlæg\GEO\02_Projekt\Gyldenholm\Tegninger\Tegnr01_AU-MMM - Som udført.dgn					