

Gyllekanal: Tværkanal for flydende gødning.
Langsgående kanal med mekanisk udmugning


Arkivnr. 102.17-14

Udgivet Juli 1987

Gyllekanal i beton.
Delplan og delsnit

Revideret Dec. 2015

Side 1 af 1

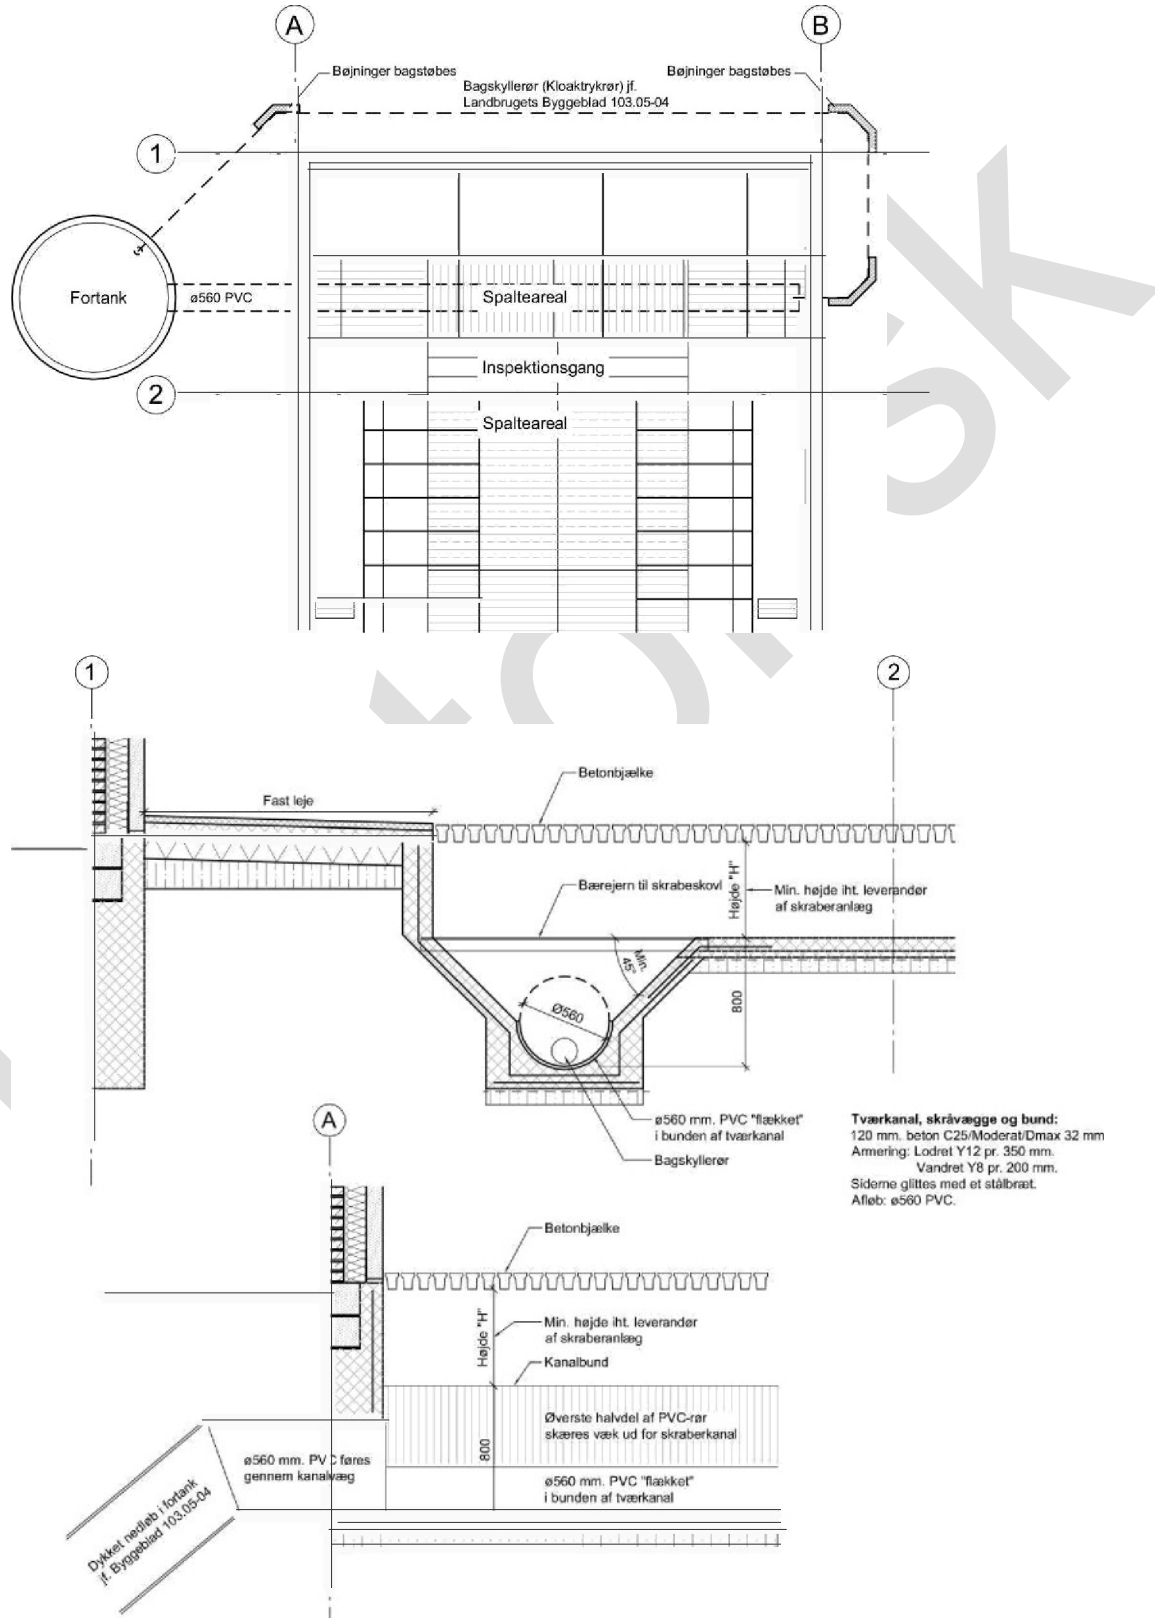

EGES P/S
Agro Food Fbrk15
DK 8200AarhøN

T +A5 87405000
E info@seges.dk
W seges.dk

~~ØØØ~~ SEGES

Historisk