




A - A

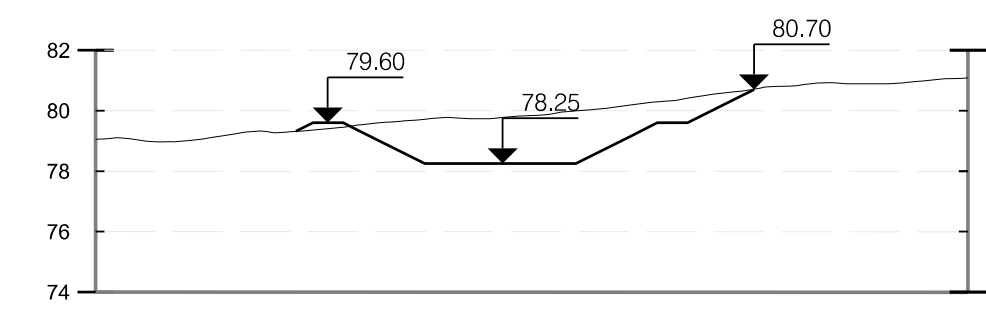

B - B

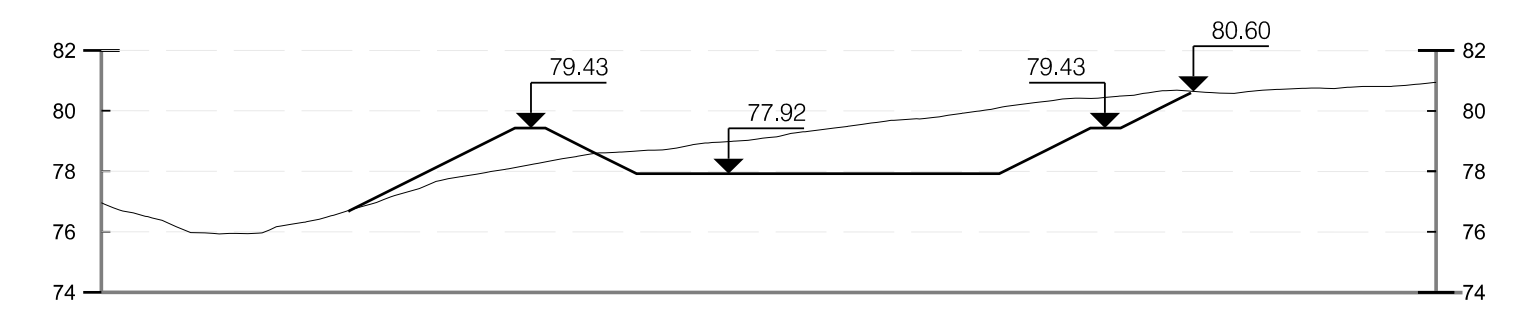

C - C

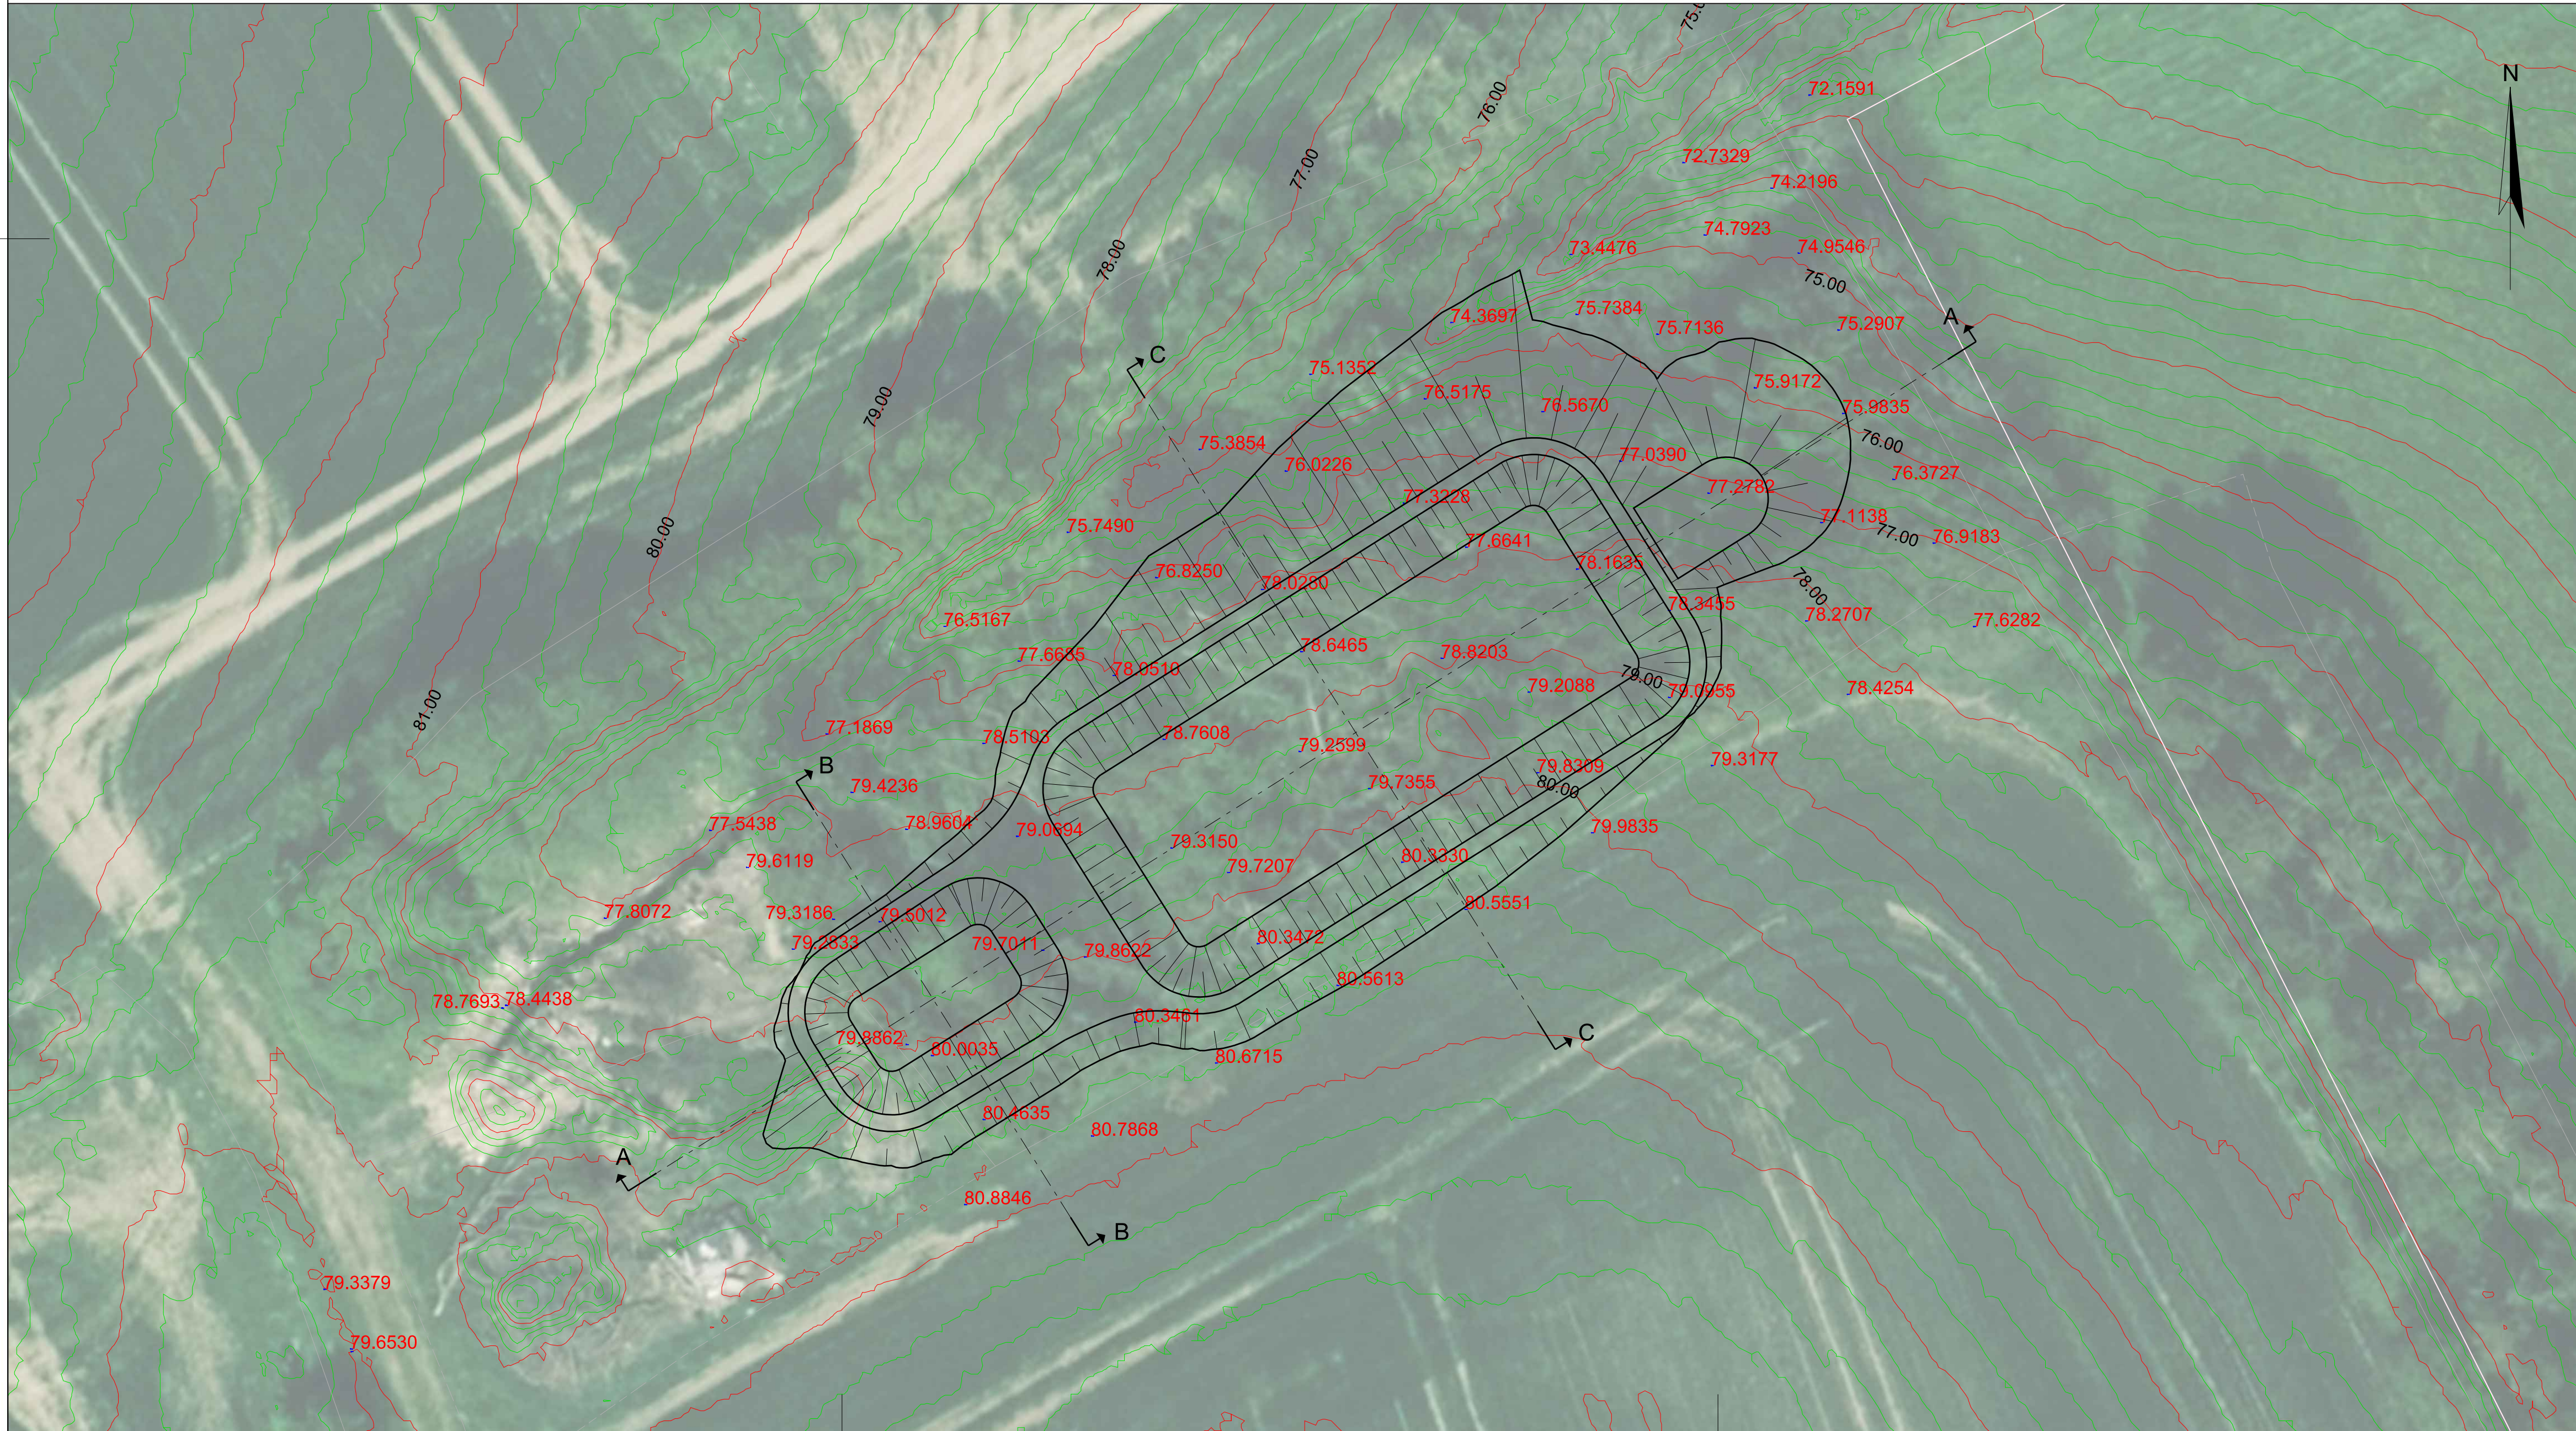

Afgraving: 975 m<sup>3</sup>  
 Påfyldning: 588 m<sup>3</sup>  
 Netto: 387 m<sup>3</sup>

**FORELØBIGT TRYK**

Rev.	Beskrivelse	Rev.dato	Kontrol	Dato
-	-	-	-	-

Projekt		Aarhus Universitet - MMM anlæg			
Emne		Egsmarken - matriceanlæg		Projektnr. 1331700060	
Plan og snit		Målestok 1:250		Kotesystem DVR90	
Date		05.03.2018		Rev. -	
Projektleder		PNIE		Tegn. nr. 31	
Projekteret		PNIE		Godkendt: LSKY	
Tegnet		EBBE		Telefon: 87 38 61 66	
Kontrol				E-mail: info@orbicon.dk	
Godkendt		LSKY		T:\Projects\1332017\1331700060 - Aarhus Universitet - MMM anlæg\GEO\04_Tre planlæg\GEO\02_Egsmarken\Tegninger\Tegn31_MatriceanlægEgsmarken.dgn	
ORBICON A/S		DK - 8260 Viby J.		ebbe 09-04-2018 12:58:44	